



LAGER
 A-1-11 [K:\Arb\08\0801\08011\AKTIV MAPP]
 A-2-11 [K:\Arb\08\0801\08011\AKTIV MAPP]
 A-3-04 [K:\Arb\08\0801\08011\AKTIV MAPP]
 A-12-11 [K:\Arb\08\0801\08011\AKTIV MAPP]
 A-12-10 [K:\Arb\08\0801\08011\AKTIV MAPP]

METER A1 SKALA 1:50
 0 1 2 3 4 5 6 7 8

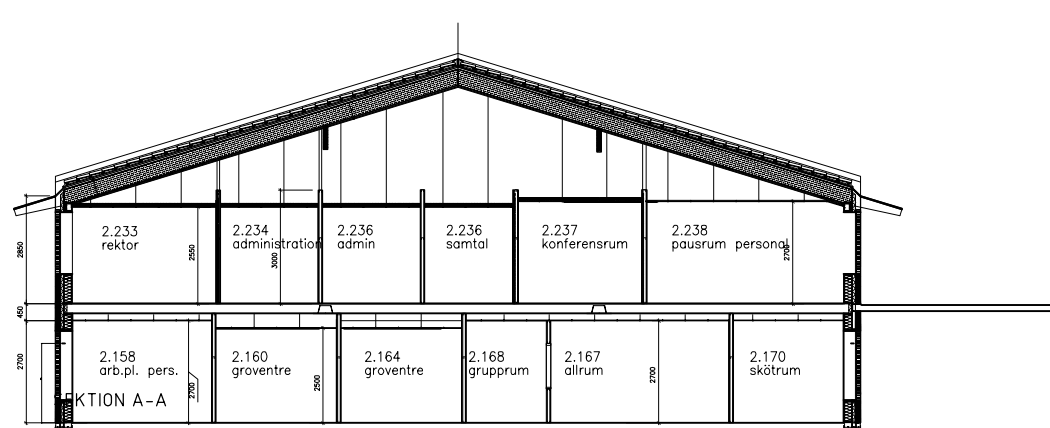

SEKTION H-H

SKALA 1:100
 0 1 2 3 4 5 6 7 8 9 10

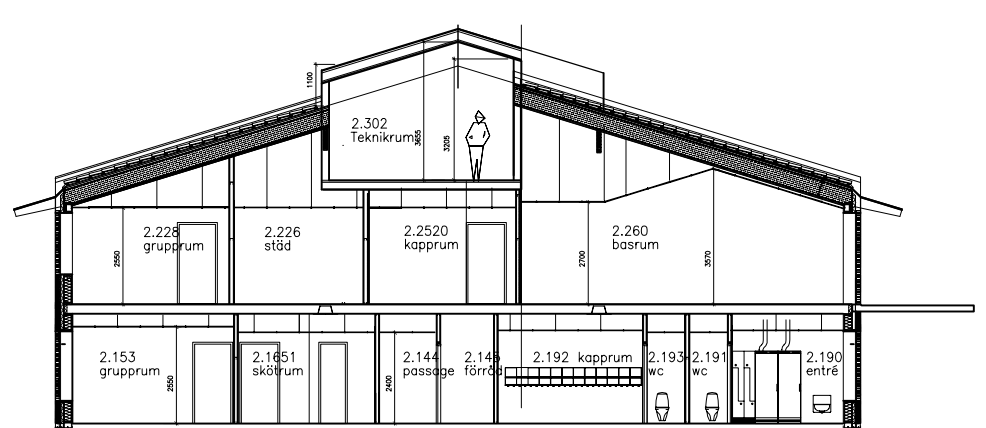


SEKTION J-J


METER A1 SKALA 1:200
 0 2 4 6 8 10 20

Appendixen till detta dokument tillhör uppdragsägaren och är inte avsedd för offentlig tillgänglighet. Detta dokument används för andra ändamål än vad det ursprungligen är avsett för.

FILENAME
 Plotdatum: PLOTDATUM

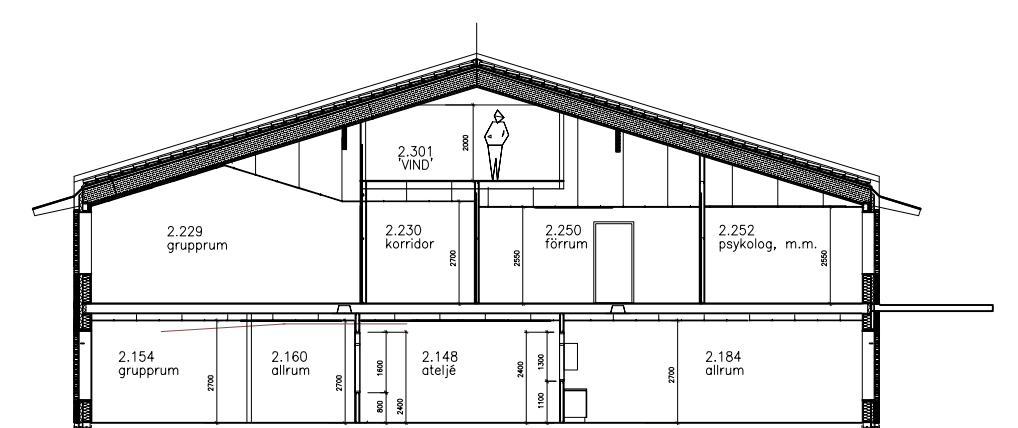

SEKTION I-I

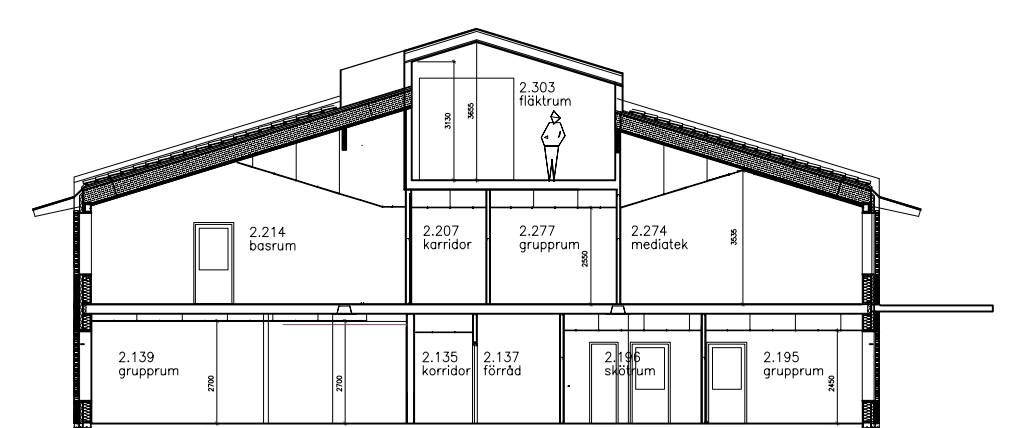

SEKTION K-K

BET	ANT	ÄNDRINGEN AVSER	DATUM	SKÖT
GRANSKNINGSHANDLING				
HAGALUNDSKOLAN DALBY				
				Objekt: 1018 Projekt: 68 51 00
X	A	A-Konsult Ark & Ing i Hbg AB	Tel. 042 - 16 34 10	
	K	Ramböll Sverige AB	Tel. 040 - 10 54 00	
	L	PR Markdesign AB	Tel. 040 - 30 67 70	
	VVS	SWECO Theorells	Tel. 042 - 499 00 00	
	E	Ramböll Sverige AB	Tel. 040 - 10 54 00	
	SK	Storköksplanerna	Tel. 0455 -194 60	
	Br	Öresund Safety Advisers	Tel. 040 - 664 17 00	
RITAD AV		UPPDRAG NR	SKOLSKJUTSEN 1 - LUNDS KOMMUN	
NMS/PQT		08011	BYGGNAD 2	
HANDLÄGGARE		SKALA A3	PRINCIPSEKTIONER	
N.M.S.		1:200		
ANSVARIG		SKALA A1	RITNINGSNÄMNER	
2008.XX.XX Gunnar Palmquist		1:100	A-02.3-211	

Serviceförvaltningen
 Lundafastigheter
 BOX 41, 221 00 LUND, KILJÄNGSGATAN 12
 TEL. 046-35 00 00, TELEFAX 046-18 86 28

ARKITEKTER
INGENJÖRER
AKONSULT
 FLORETTG. 29B, BOX 22223, 250 24 HELSINGBORG
 TEL. 042 - 16 34 10, FAX 042 - 16 34 14

PL0 - 2008-03-16 15:49 R:\PDOC\08\0801\08011\AKTIV MAPP\A1\Ritdet\A-02.3-211.dwg GunnarP